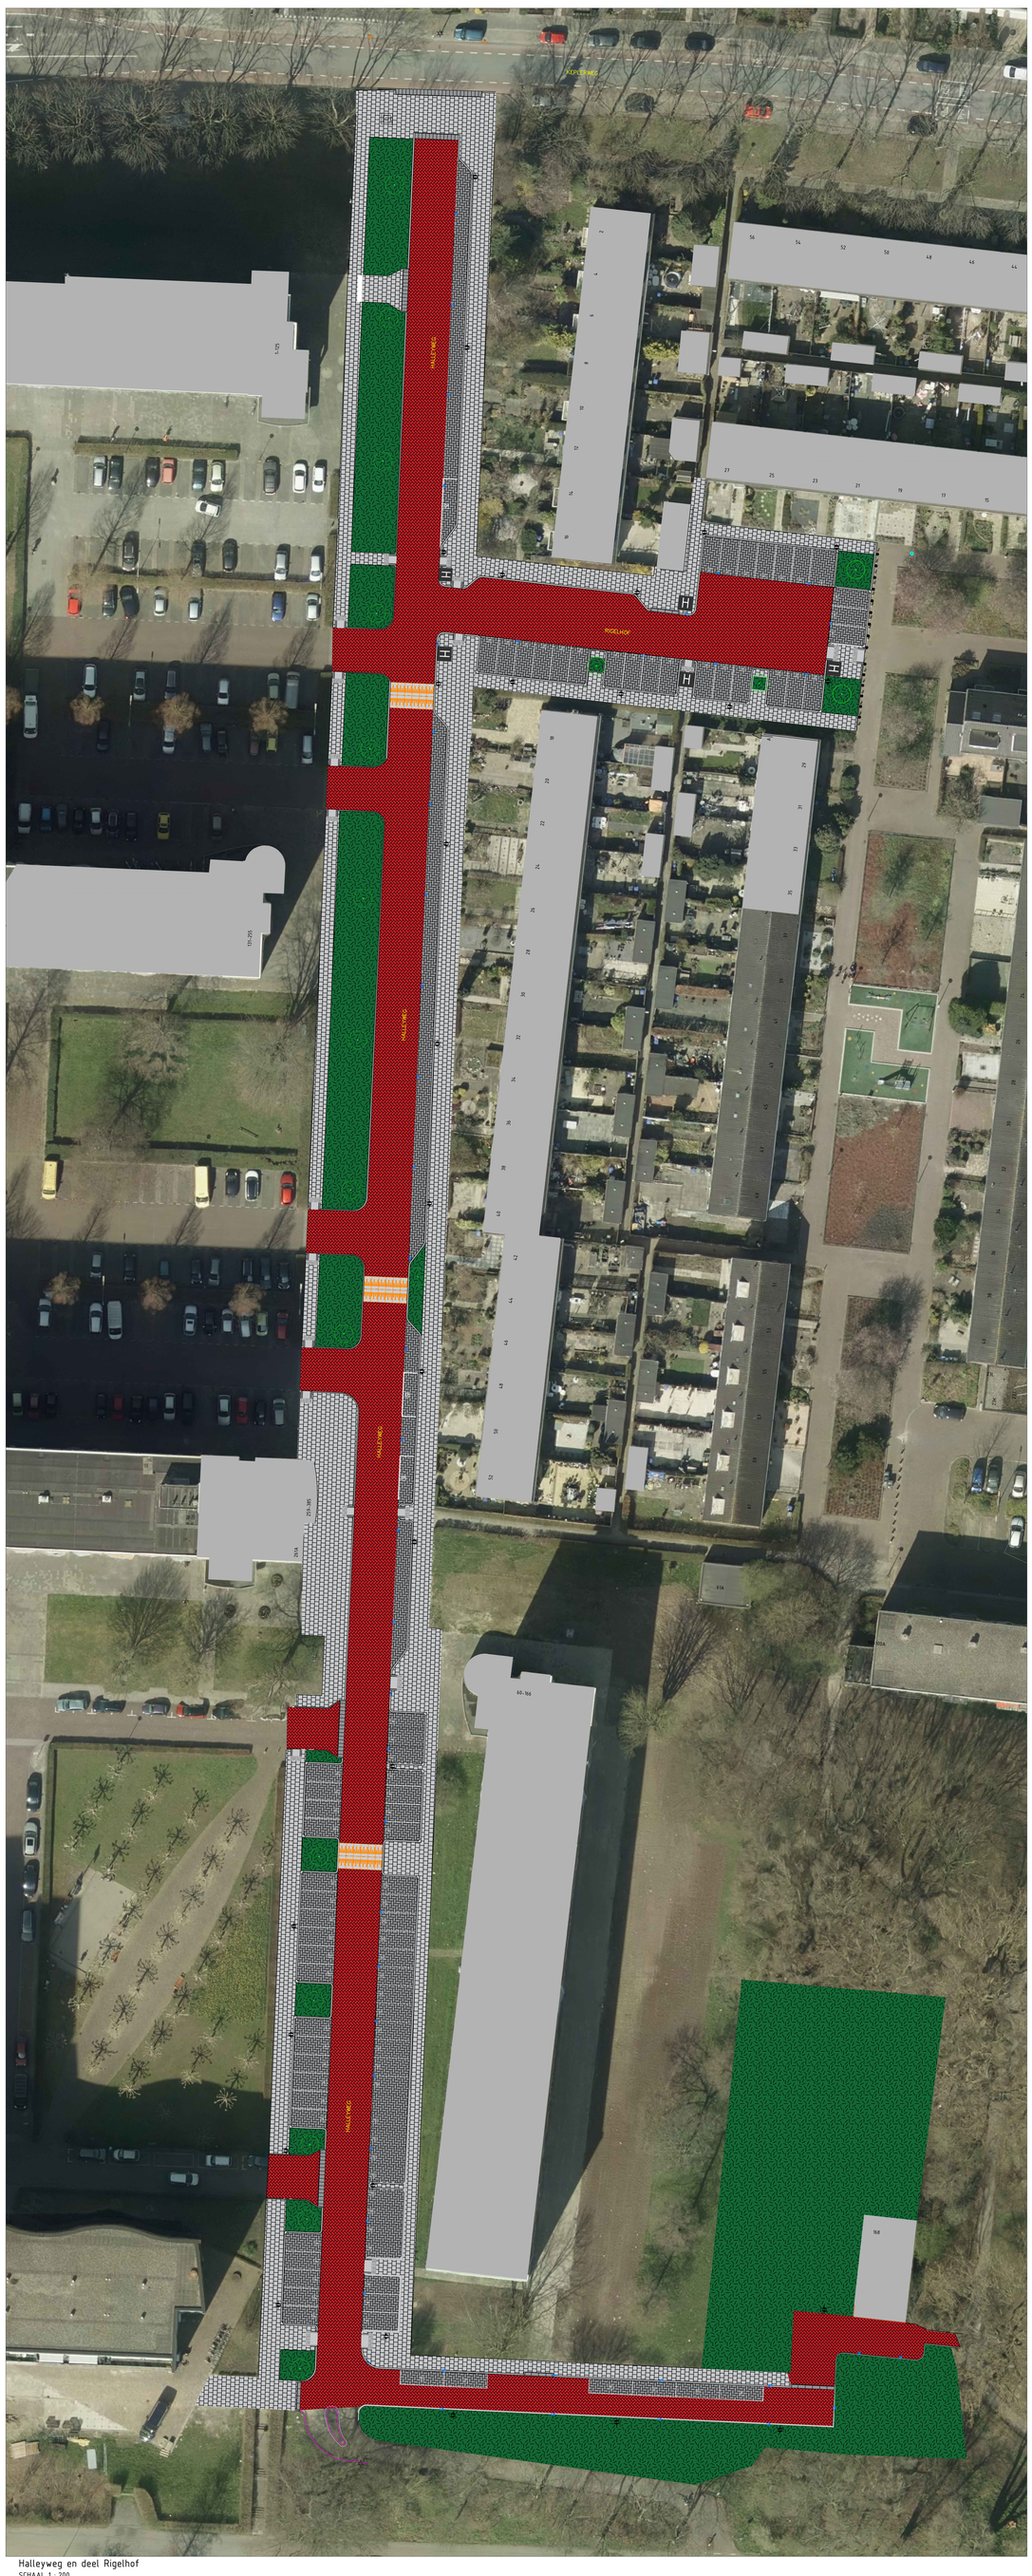

Halleyweg en deel Rigelhof
SCHAAL 1 : 200

Legenda

Bronnig	Omschrijving	Status
	Gras	Nieuw
	BSS keiformaat elleboogverband	Nieuw
	SBS keiformaat keeperverband	Nieuw
	Tegel 300x300 mm halfsteensverband	Nieuw

Symbol	Omschrijving	Status
	Boom 01	Nieuw
	Opstelplaats container huisvuil	Nieuw
	Lichtmast	Nieuw
	Parkeertegel	Nieuw
	Glascontainer	Nieuw
	Paal type 01	Nieuw
	Put GWA	Nieuw
	Straatkolk 300x300 mm	Nieuw
	Trottoirkolk	Nieuw
	Prefab drempel 1750x1000 mm	Nieuw
	Verkeersstegel 300x300 mm noppenstegel	Nieuw
	Verkeersstegel 300x300 mm rolstoelstegel	Nieuw

OPMERKINGEN

OPMERKING: De ligging van kabels en leidingen op deze tekening is indicatief. Vanaar kunnen geen rechten worden ontleend.

SITUATIE

VERSION

Schaal in tekeningen, tenzij anders vermeld:
Bij A0 formaat: 1 = 0,5 / 1 = 0,25 / 1 tenzij anders vermeld. Elevations: in ele. tenzij anders vermeld.

0 1 2 3 4 5m

	omschrijving	datum	door
1			
2			
3			
4			
5			

Ingenieursbureau Drechtsteden
Postbus 810, 3300 AV Dordrecht. Tel: 078-770 2832. Email: ingenieursbureau@drechtsteden.nl Website: www.ingenieursbureaudrechtsteden.nl

project omschrijving	Reconstructie Halleyweg en deel Rigelhof Rioleren en herstraten	projectleider	A. van Klaren
opdrachtgever	Stadsbeheer	werkvoorbereider	M. van der Dijssel
tekening omschrijving	Bewonerstekening	gecontroleerd	
fase	DO		
besteknummer		formaat	A0
artikelnummer		schaal	1:200
projectnummer	7046	tekeningnummer	C2376314
datum	13-06-2018	wijziging	

V:\projecten\Rijnmond\Zuid\Dord - Vestingwerk van Brie\Rigelhof\7046 Reconstructie Halleyweg en deel Rigelhof\Tekening\C2376314_GRONDWERKTEKENING.mxd\0.dwg